



CÂMARA MUNICIPAL DE APIACÁ

ESTADO DO ESPÍRITO SANTO

INDICAÇÃO nº 013/2025

O VEREADOR LINDOMAR ZACARIAS DA SILVA, no exercício de suas atribuições legais, vem apresentar ao Plenário desta Câmara **INDICAÇÃO** ao Exmo. Sr. Prefeito Municipal de Apiacá, a fim de que seja:

I - PROVIDENCIADA A INSTALAÇÃO DE ILUMINAÇÃO PÚBLICA NAS RUAS ADAUTO BELÍDIO LOUZADA, RUA PROJETADA E RUA ZELY MORISCO DELÁQUA, NAS NOVAS CASINHAS POPULARES, LOCALIZADAS NO BAIRRO JOSÉ HENRIQUES, CONFORME MAPA ANEXO.

II - INSTALADOS LATÕES DE LIXO NA RUA ADAUTO BELÍDIO LOUZADA, VISANDO FACILITAR O DESCARTE ADEQUADO DE RESÍDUOS SÓLIDOS E MELHORAR A LIMPEZA URBANA.

JUSTIFICATIVA:

A instalação de iluminação pública nas ruas mencionadas é uma medida essencial para garantir a segurança dos moradores, especialmente durante o período noturno, além de proporcionar maior conforto e mobilidade para os transeuntes. A ausência de iluminação adequada pode aumentar o risco de acidentes e facilitar a ocorrência de atos de violência.

Além disso, a instalação de latões de lixo na Rua Adauto Belídio Louzada é necessária para melhorar a coleta e o descarte de resíduos, prevenindo o acúmulo de lixo em locais inadequados, o que pode atrair vetores de doenças e comprometer a saúde pública e o bem-estar da população.

Diante do exposto, solicito que as providências necessárias sejam adotadas com a máxima urgência.


Sala das Sessões, em 24 de março de 2025.


LINDOMAR ZACARIAS DA SILVA
- Vereador -

apêndice

TERRENO DA PMA
E ESPOLO DE
GEOVANE
CONCHA

TERRENO DE JOSE
FERNANDO
ESPINATO, SONIA
ALVES VAILLANT
ESPINATO E
ESPOLLO DE
GEOVANE CONCHA

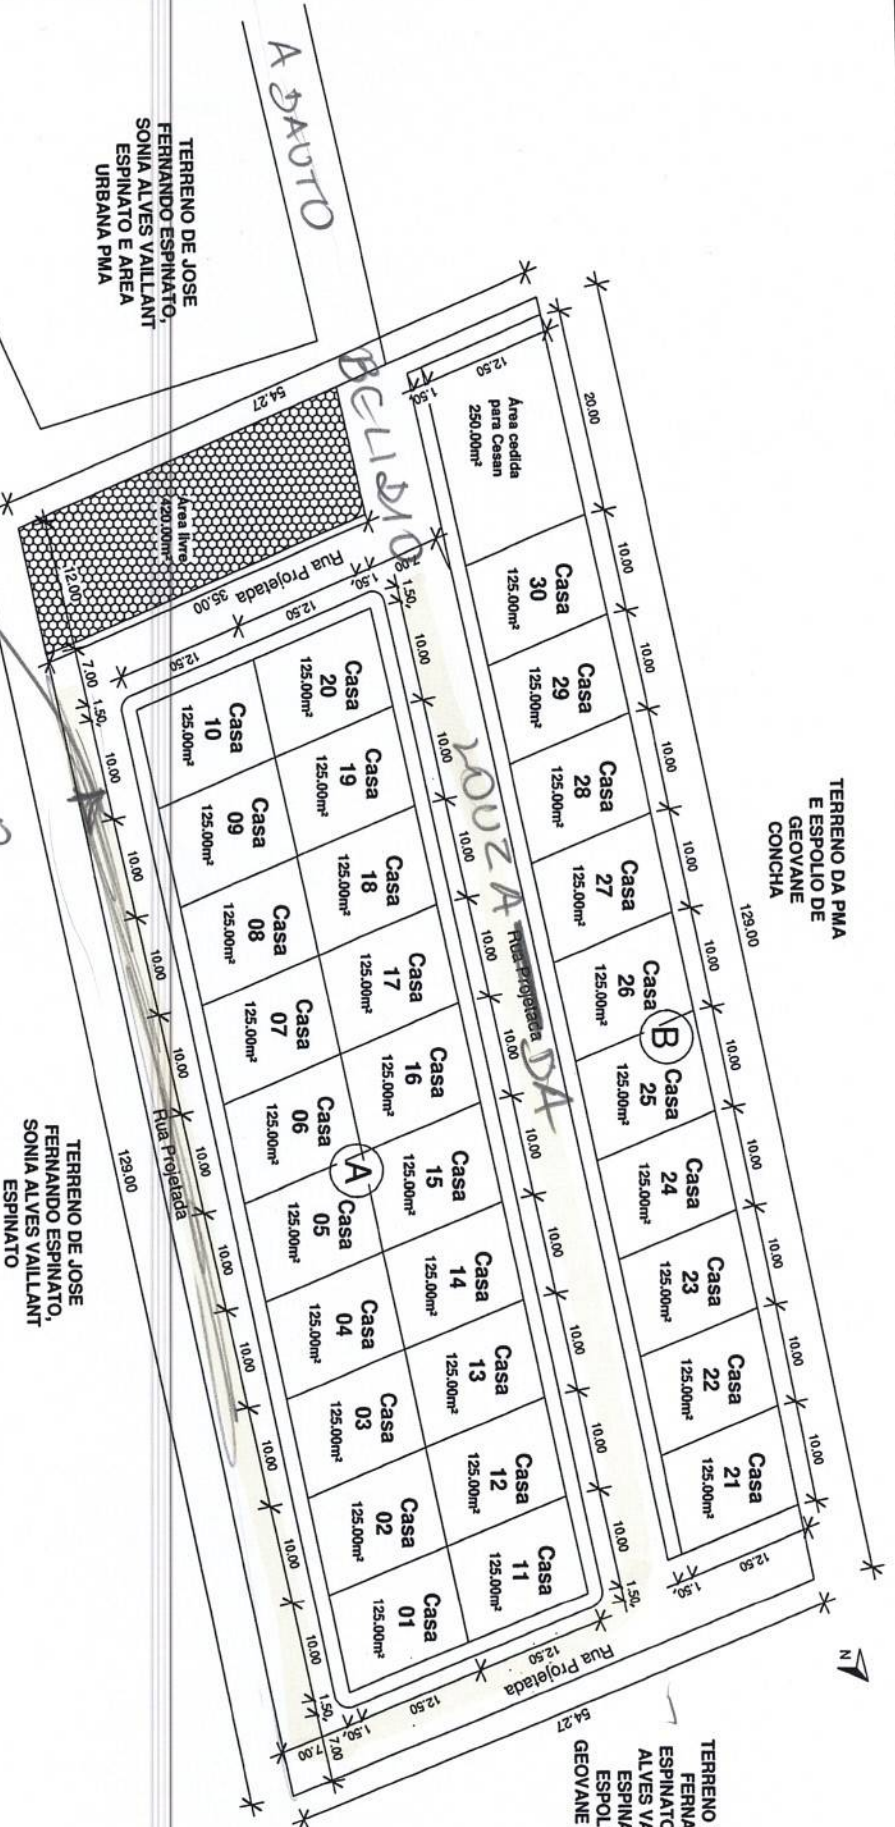

TERRENO DE JOSE
FERNANDO ESPINATO,
SONIA ALVES VAILLANT
ESPINATO E AREA
URBANA PMA

TERRENO DE JOSE
FERNANDO ESPINATO,
SONIA ALVES VAILLANT
ESPINATO

Planta Baixa

1 : 500

OBRA:	LOTAMENTO PARA CONSTRUÇÃO DE CASAS POPULARES
LOCAL:	IMÓVEL DENOMINADO SÍTIO VELHO, JOSÉ HENRIQUE APIACÁ-ES
PROPRIETÁRIO:	FABRICIO GOMES THEBALDI
PROJETO:	ALTERAÇÃO DOS NÚMEROS DAS CASA
CONTEÚDO DA PRANCHA:	PLANTA BAIXA - ALTERAÇÃO DOS NÚMEROS DAS CASA
RESPONSÁVEL TÉCNICO:	RAFAEL RAPOZO BERNARDES
DESENHO:	RAFAEL RAPOZO BERNARDES
ESCALAS:	INDICADAS
ADMINISTRAÇÃO:	2021/2024
PRANCHA:	01/01
DATA:	27/06/2024

Rafael Rapozo Bernardes
Rafael Rapozo Bernardes
Arquiteto